


Fasada VZHOD

1:100

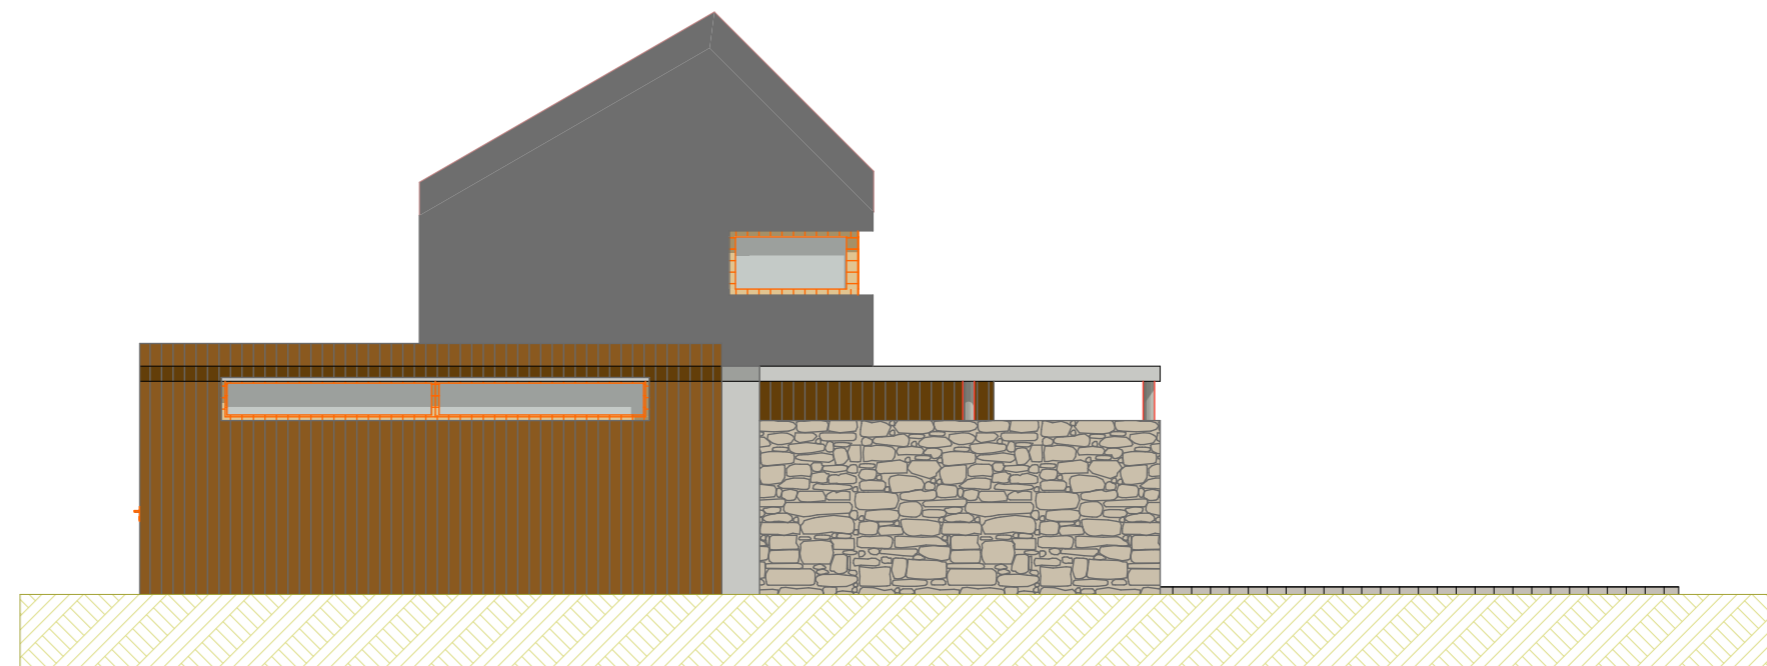

Fasada ZAHOD

1:100

Naziv objekta: Stanovajska hiša HORIZONT	Investitor: D+	Vrsta projekta in št.: IDZ,	Datum izdelave risbe: oktober 2009	Merilo: 1:100
---	-------------------	--------------------------------	---------------------------------------	------------------